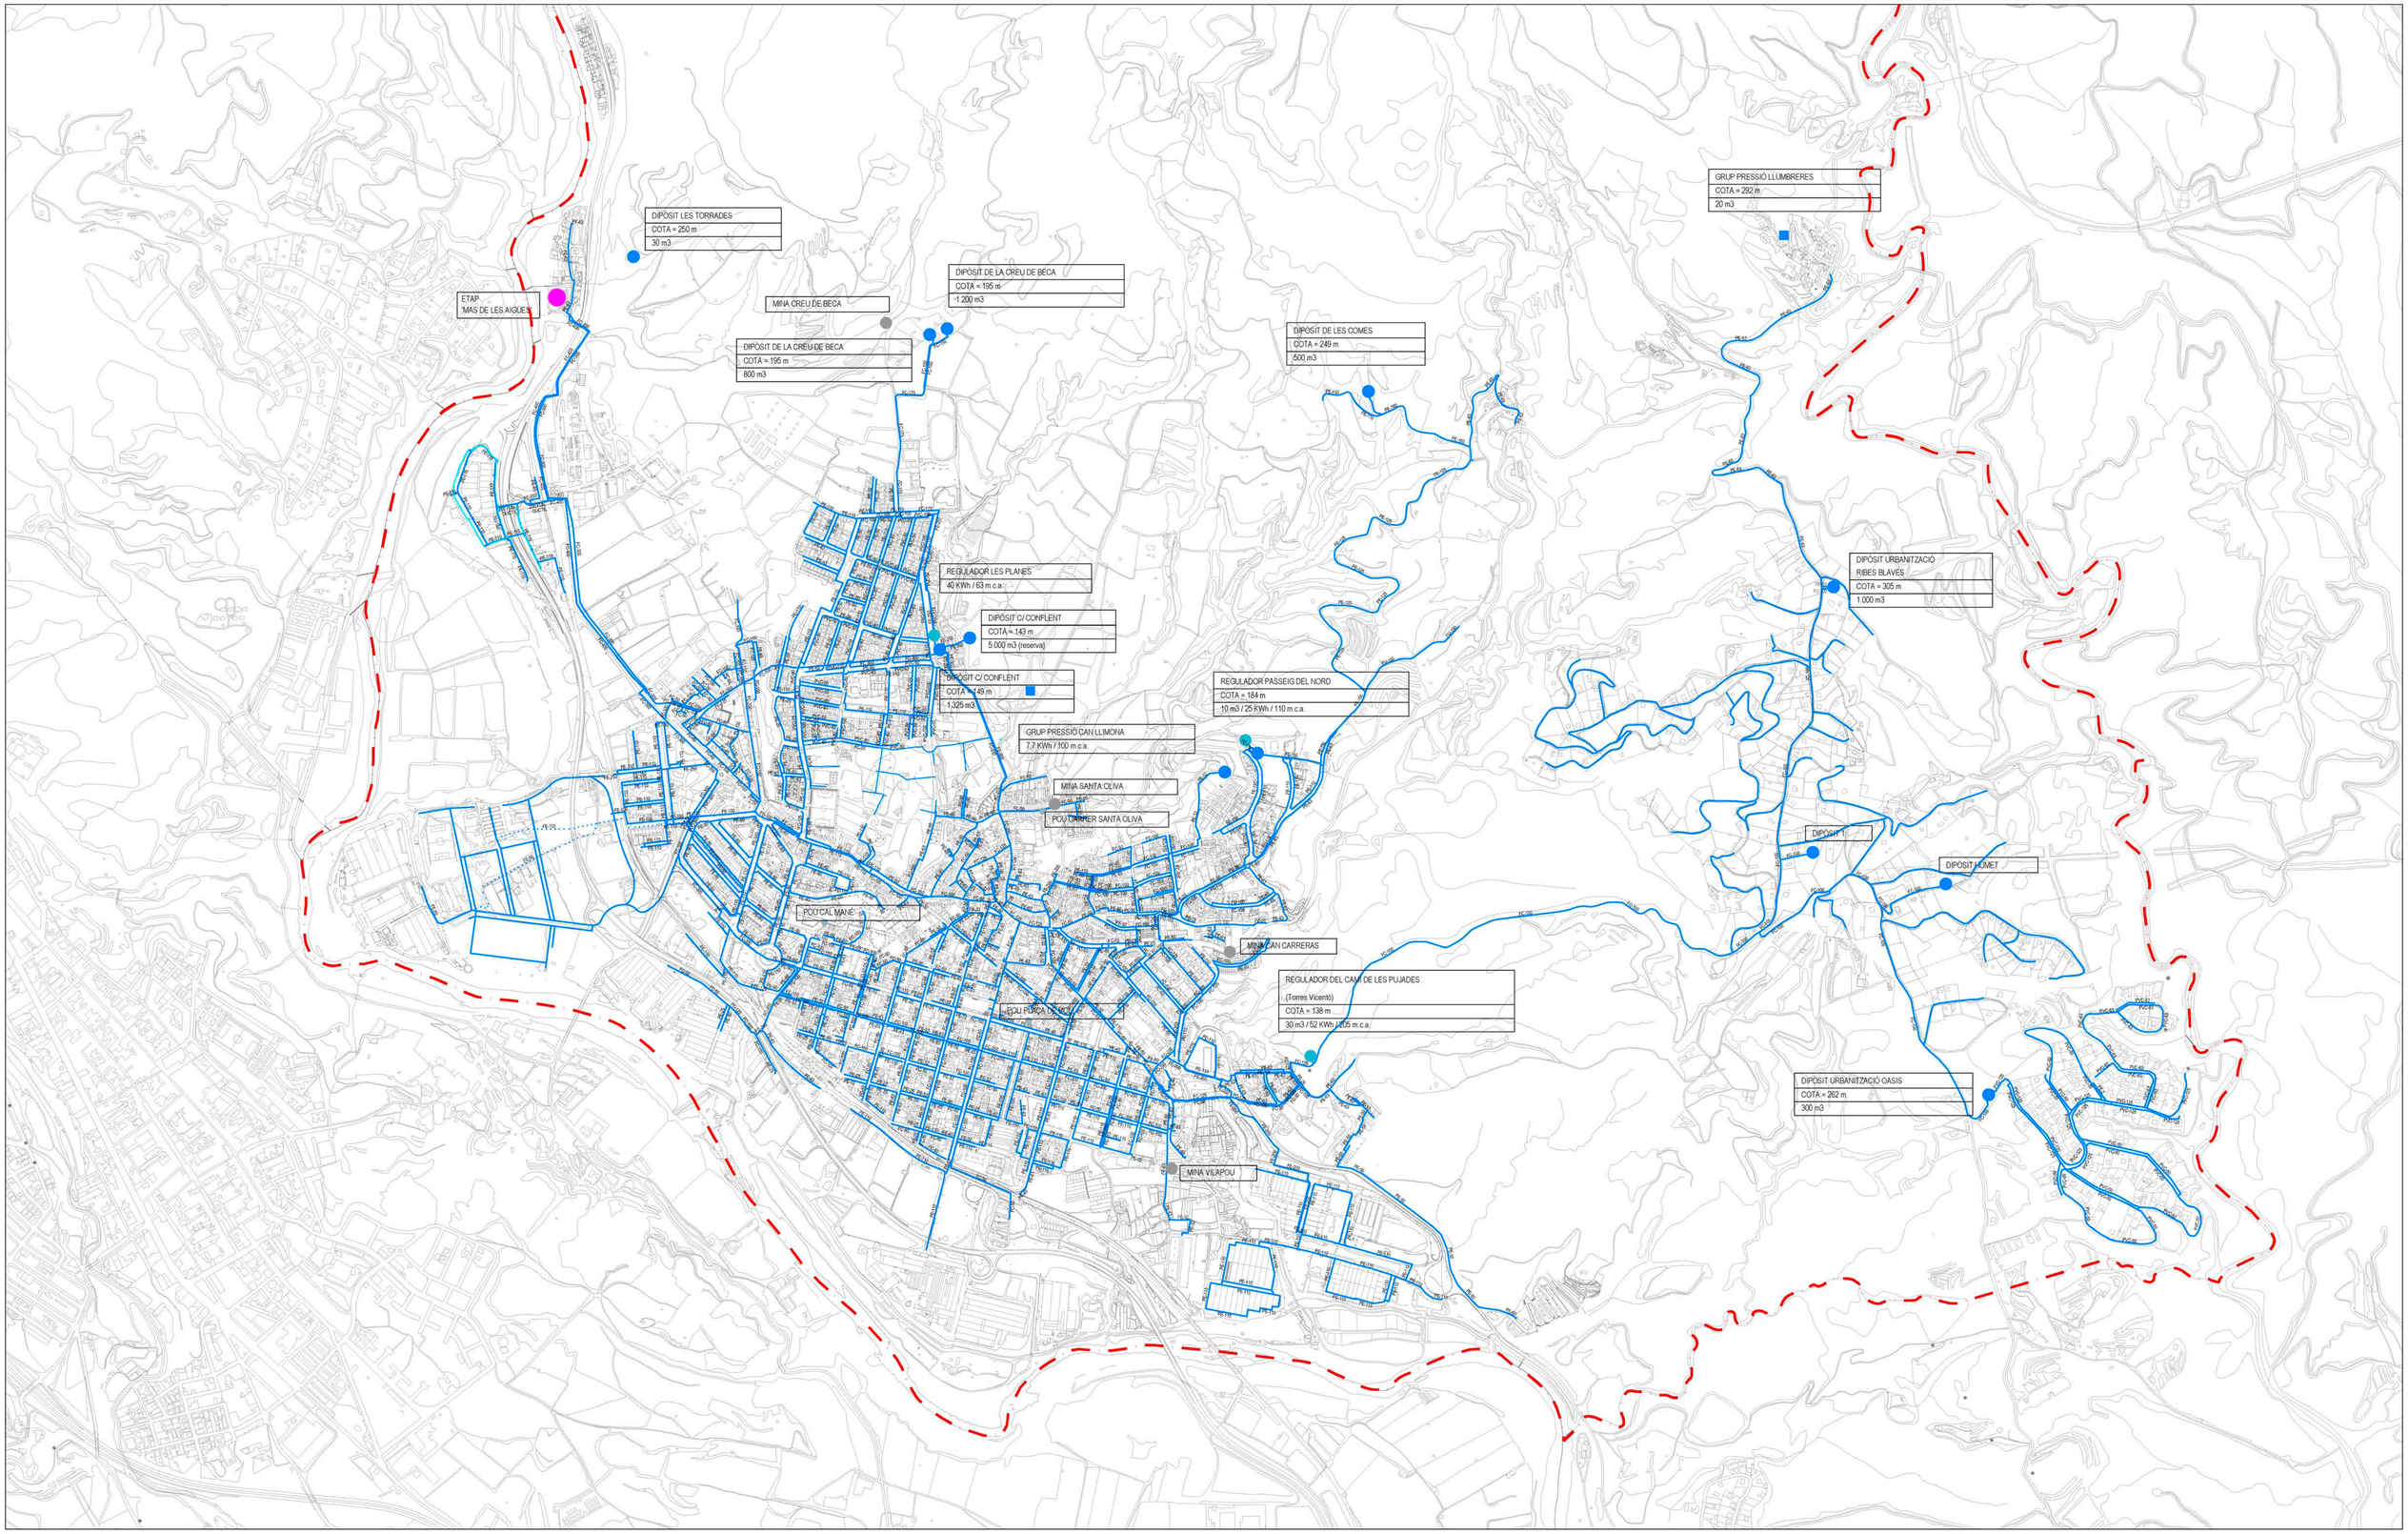

Límit de terme municipal

XARXA ABASTAMENT D'AIGUA

- Xarxa distribució
- Xarxa projectada

- ETAP
- Mina
- Pou
- Dipòsit
- Regulador
- Grup de pressió

AFAC_arquitectura i ciutat

grv estudi grv arquitectes s.l.p.
Pl. Garcia Morato 17 Esq 17-19 3- 08028 Barcelona
T. 934 08 38 38 - info@grv.cat

PLA D'ORDENACIÓ URBANÍSTICA MUNICIPAL D' OLESA DE MONTSERRAT

Ajuntament d'Olesa de Montserrat

PLA D'ORDENACIÓ URBANÍSTICA MUNICIPAL
APROVACIÓ PROVISIONAL

nº plànol 09.3

títol XARXES DE SERVEIS. ABASTAMENT D'AIGUA

escala A1 1/7.500 A3 1/15.000

data Febrer 2022